


TAVOLA:

DATA:

BAR RISTORANTE LAGO DEI CAPRIOLI
PARTICOLARE BAGNO PIANO TERRA

scala 1:50

GIUGNO 2023

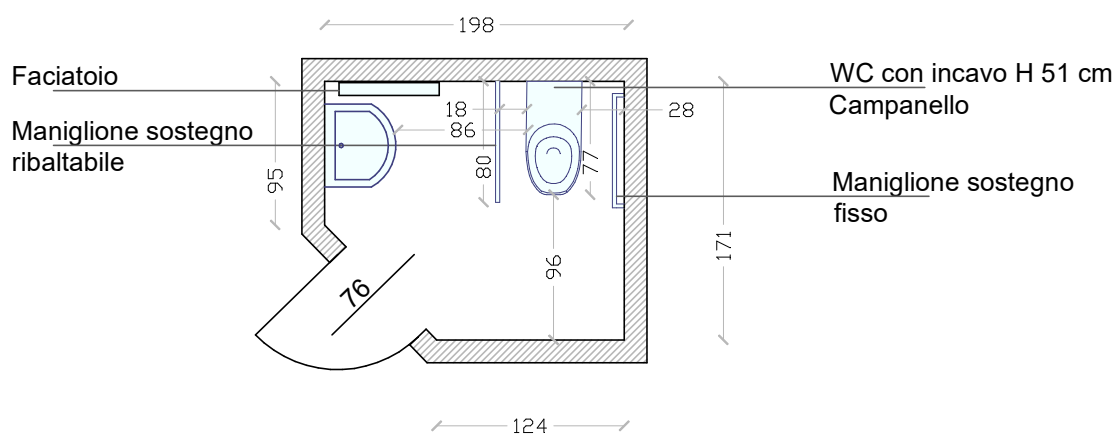

RILEVAZIONE EFFETTUATA DA COOPERATIVA HANDICREA

via S. Martino 46, 38122 Trento
Tel. 0461-239396 E-mail: info@handicrea.it

