


TAVOLA:

DATA:

PALAZZO TRENTINI
PARTICOLARE BAGNO ATTREZZATO QUARTO PIANO
scala 1:50

21.10.2022

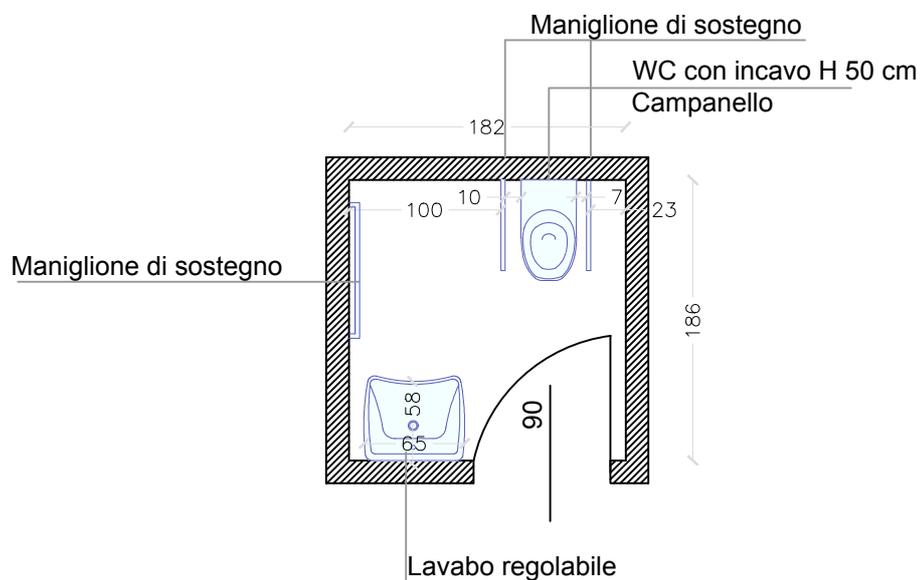

RILEVAZIONE EFFETTUATA DA COOPERATIVA HANDICREA

via S. Martino 46, 38122 Trento
Tel. 0461-239396 E-mail: info@handicrea.it

