


TAVOLA:

DATA:

CABINOVIA FOLGARIDA
PARTICOLARE BAGNO STAZIONE A VALLE
scala 1:50

07.08.2020

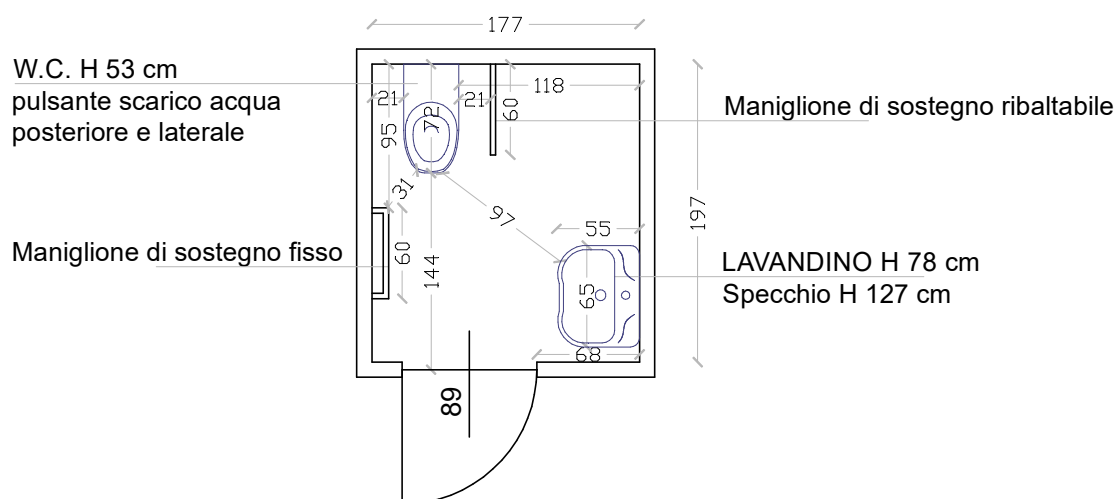

RILEVAZIONE EFFETTUATA DA COOPERATIVA HANDICREA

via S. Martino 46, 38122 Trento
Tel. 0461-239396 E-mail: info@handicrea.it

