


TAVOLA:

DATA:

CABINOVIA PRESENA  
PARTICOLARE BAGNO STAZIONE A MONTE  
scala 1:50

17.09.2020

Lavandino H 88 cm  
profondità libera 40 cm  
Specchio H 140 cm

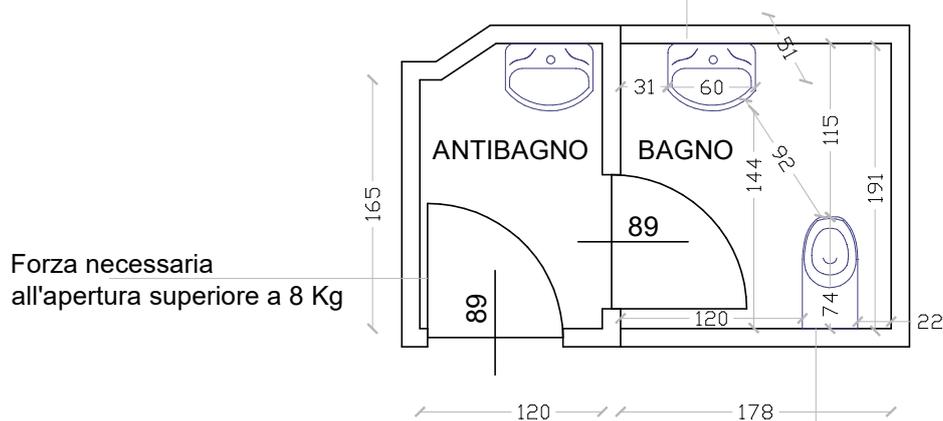

W.C. con incavo H 42 cm (asse senza incavo)  
Pulsante scarico acqua posteriore  
Campanello

RILEVAZIONE EFFETTUATA DA COOPERATIVA HANDICREA

via S. Martino 46, 38122 Trento  
Tel. 0461-239396 E-mail: info@handicrea.it

