


TAVOLA:

DATA:

CABINOVIA TARLENTA  
PARTICOLARE BAGNO PRESSO STAZIONE PEIO 3000  
scala 1:50

17.09.2020

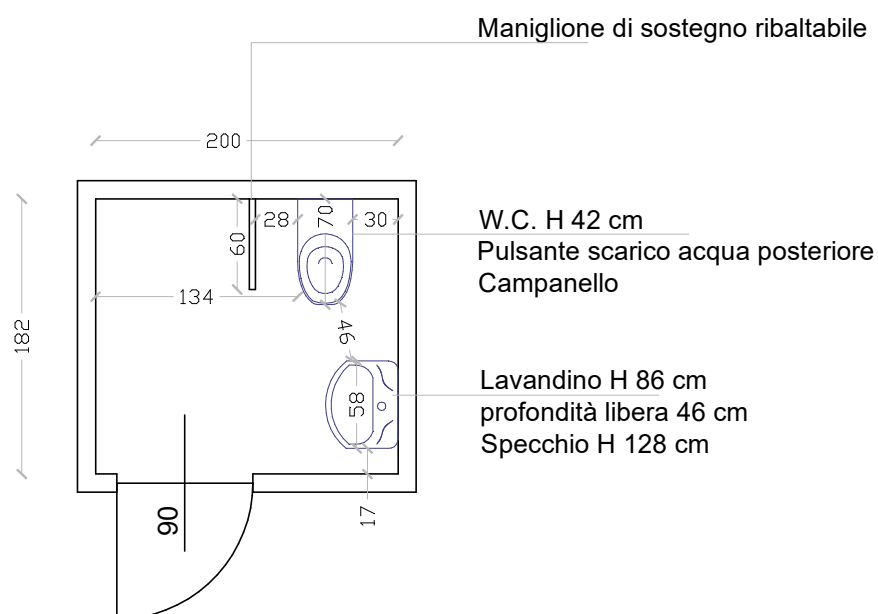

RILEVAZIONE EFFETTUATA DA COOPERATIVA HANDICREA

via S. Martino 46, 38122 Trento  
Tel. 0461-239396 E-mail: [info@handicrea.it](mailto:info@handicrea.it)

